
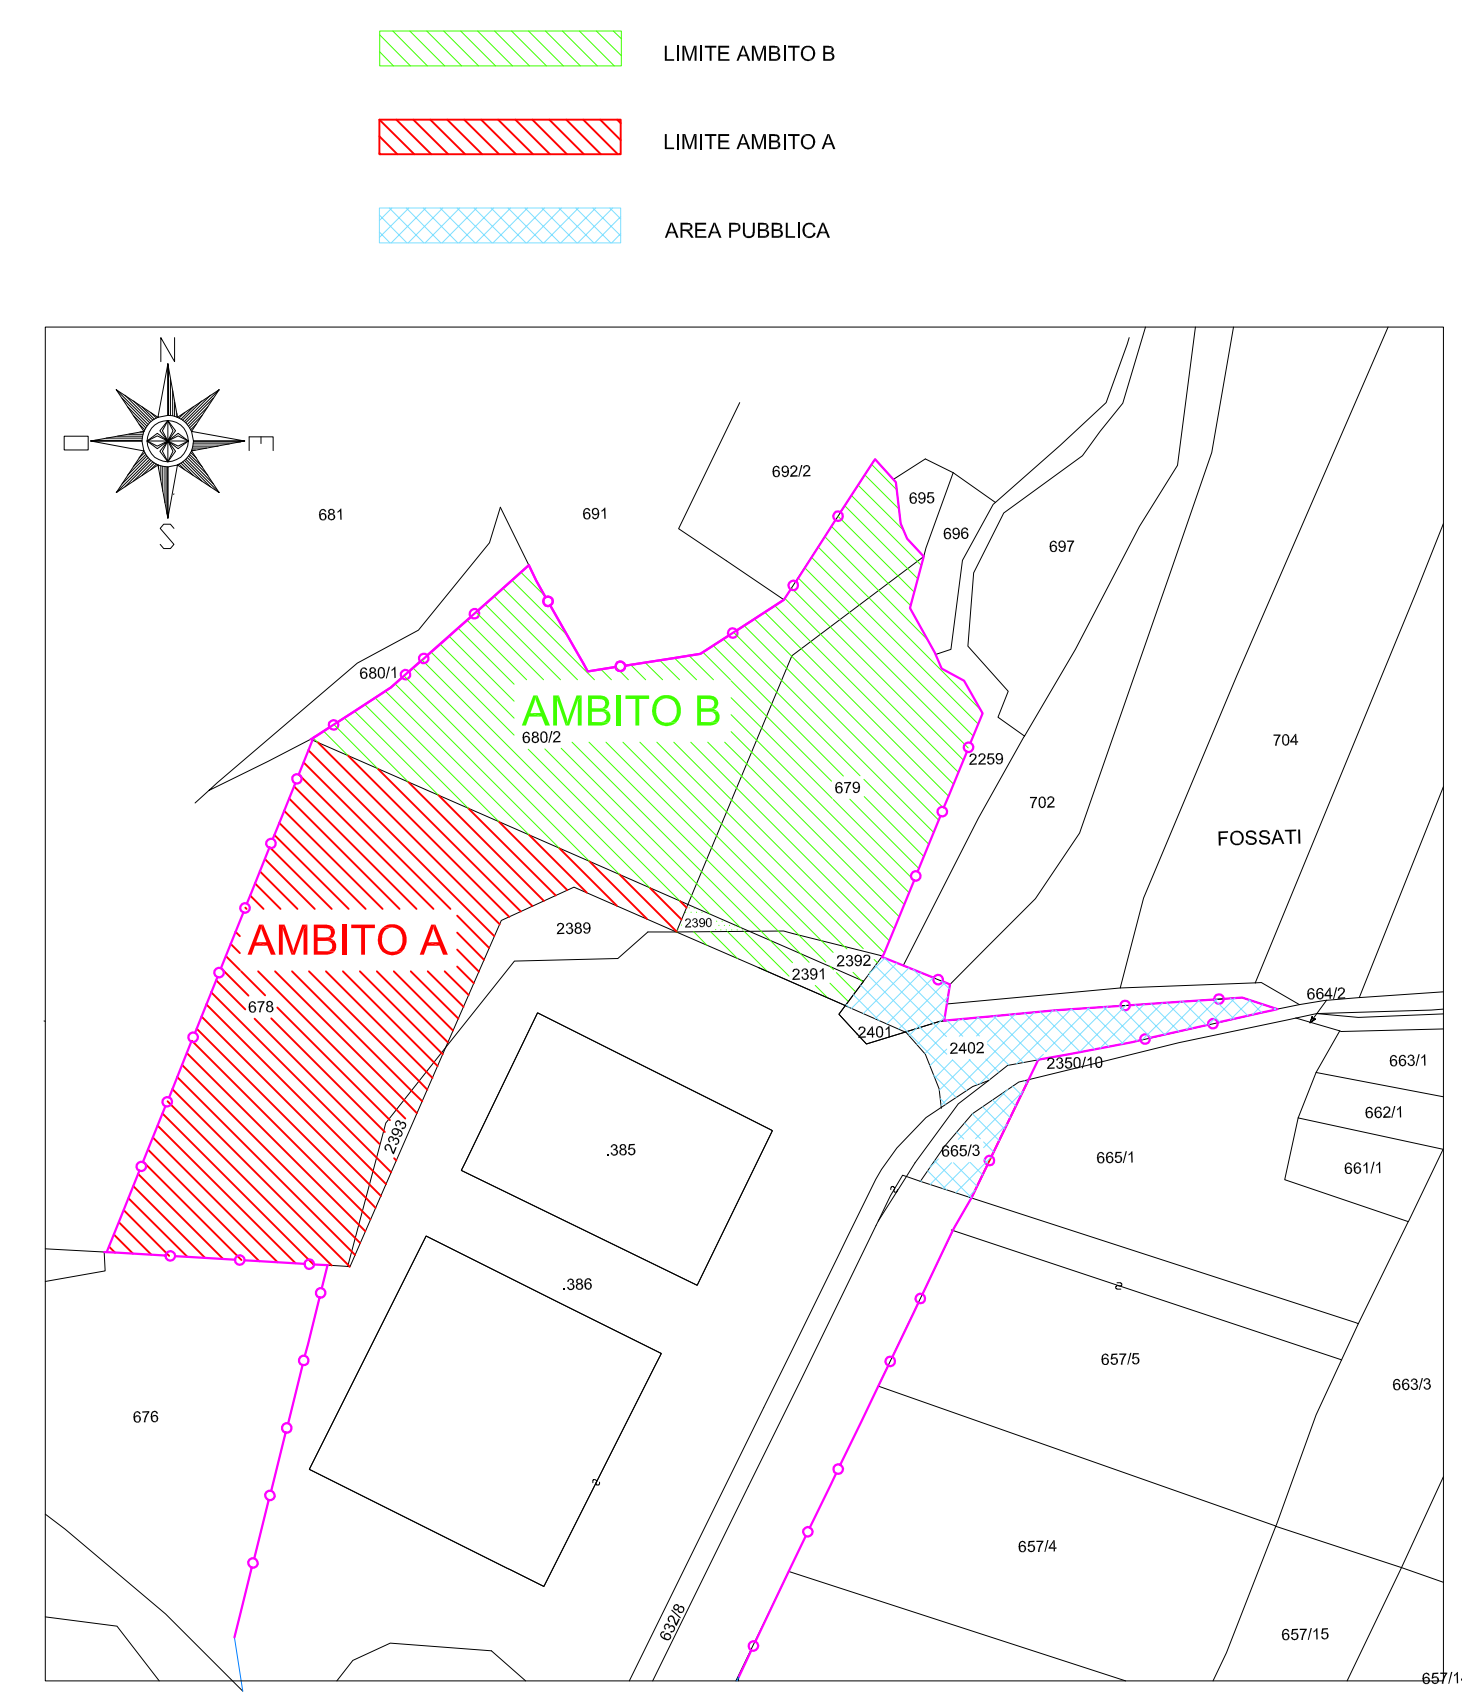


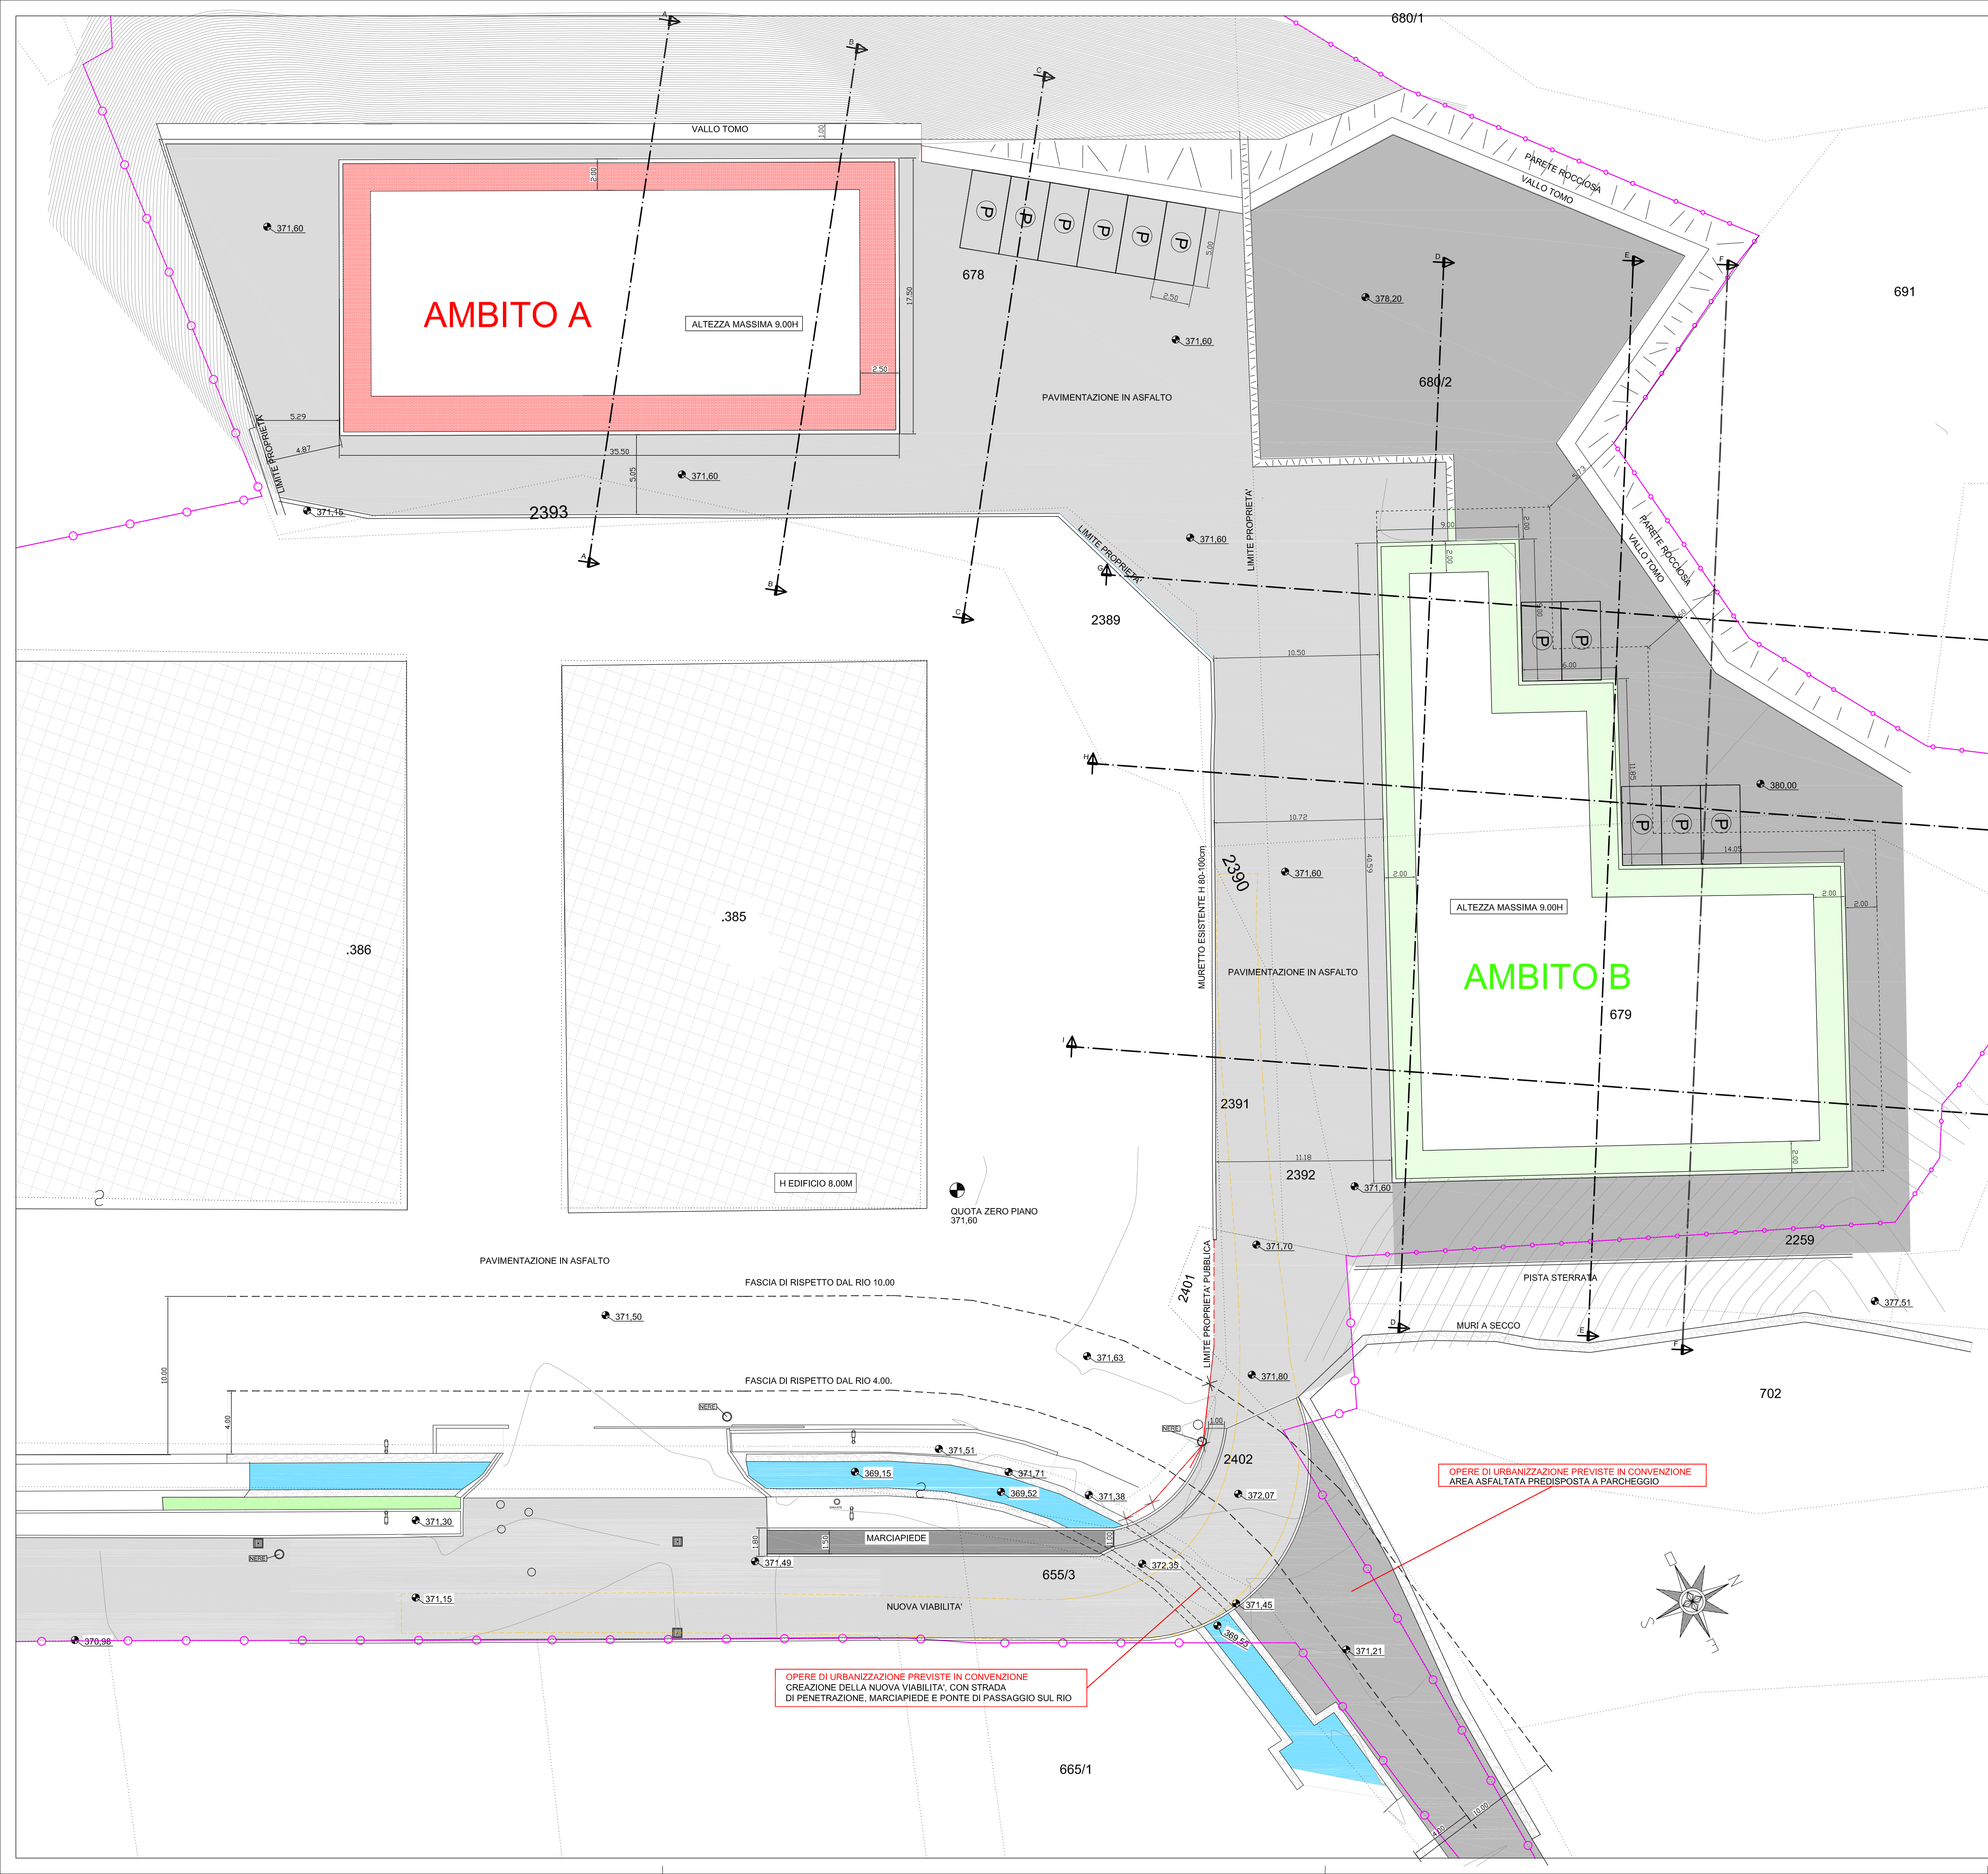

LEGENDA

- FASCIA DI POSSIBILE MODIFICA DIMENSIONALE AMBITO B
- FASCIA DI POSSIBILE MODIFICA DIMENSIONALE AMBITO A
- LIMITE DEL PIANO
- MAPPALAE
- LINEE DI SEZIONE
- QUOTA ZERO PIANO
- CADITOIE
- POZZETTI

GREEN SCAVI S.R.L.
Strada di Pedegaza (Ciago), 12 - 38096 Vallelaghi (TN)
CCIAA TN - Cod. Fisc. - P. IVA - 01677650226

Green
SCAVI E COSTRUZIONI

Collegio Periti Industriali e Periti Industriali Laureati Provincia di Trento
EDILIZIA
Per. Ind. Ivan Giovannini
ISCRIZIONE ALBO N°1901

EDILEMME S.a.s
via al Monte Gazza (Lon) n. 7
38096 Vallelaghi (TN) Cell. 3383160167
PIVA e C.F. 00519440226
Iscr. Reg. Imprese di Trento

ORDINE DEGLI INGEGNERI DELLA PROVINCIA DI TRENTO
DOTT. ING. DAVID GIOVANNINI
Ingegnere civile e ambientale, industriale e dell'informazione
Iscritto al N. 2945 d'Albo - Sezione A degli Ingegneri

STUDIO TECNICO GIOVANNINI
PROGETTAZIONI EDILI, STRADALI, IDRAULICHE E CALCOLI S.
CONSULENZE TECNICHE, PIANI DI SICUREZZA
FRAZIONAMENTI-ACCATASTAMENTI-DIVISIONI E STIME

P. Ind. Giovannini Ivan
Dott. Ing. Giovannini David
Via A. Rosmini 10
38042 Baselga di Pinè (TN)
Tel. 3294016367
p.i. 01738980224
giovanniniivan@virgilio.it

COMMITTENTI: GREEN SCAVI S.R.L. - EDILEMME S.A.S.

COMUNE DI VALLELAGHI PROV. TRENTO

PROGETTO: PIANO ATTUATIVO LOCALITA' FOSSATI
SULLE PP.FF. 2390-2391-2392-679-680/2-678 C.C. DI VEZZANO

DISEGNO: PLANIMETRIA DI PROGETTO

SCALA 1:200

tavola N
5