
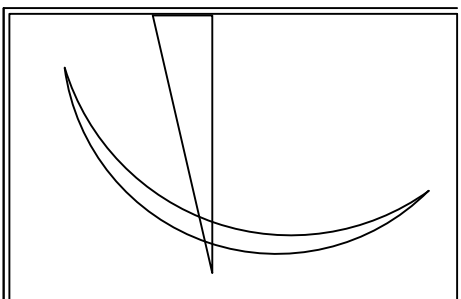


LEGENDA

- area di lottizzazione PL8
- area in cessione al comune di vallelaghi
- area singolo lotto

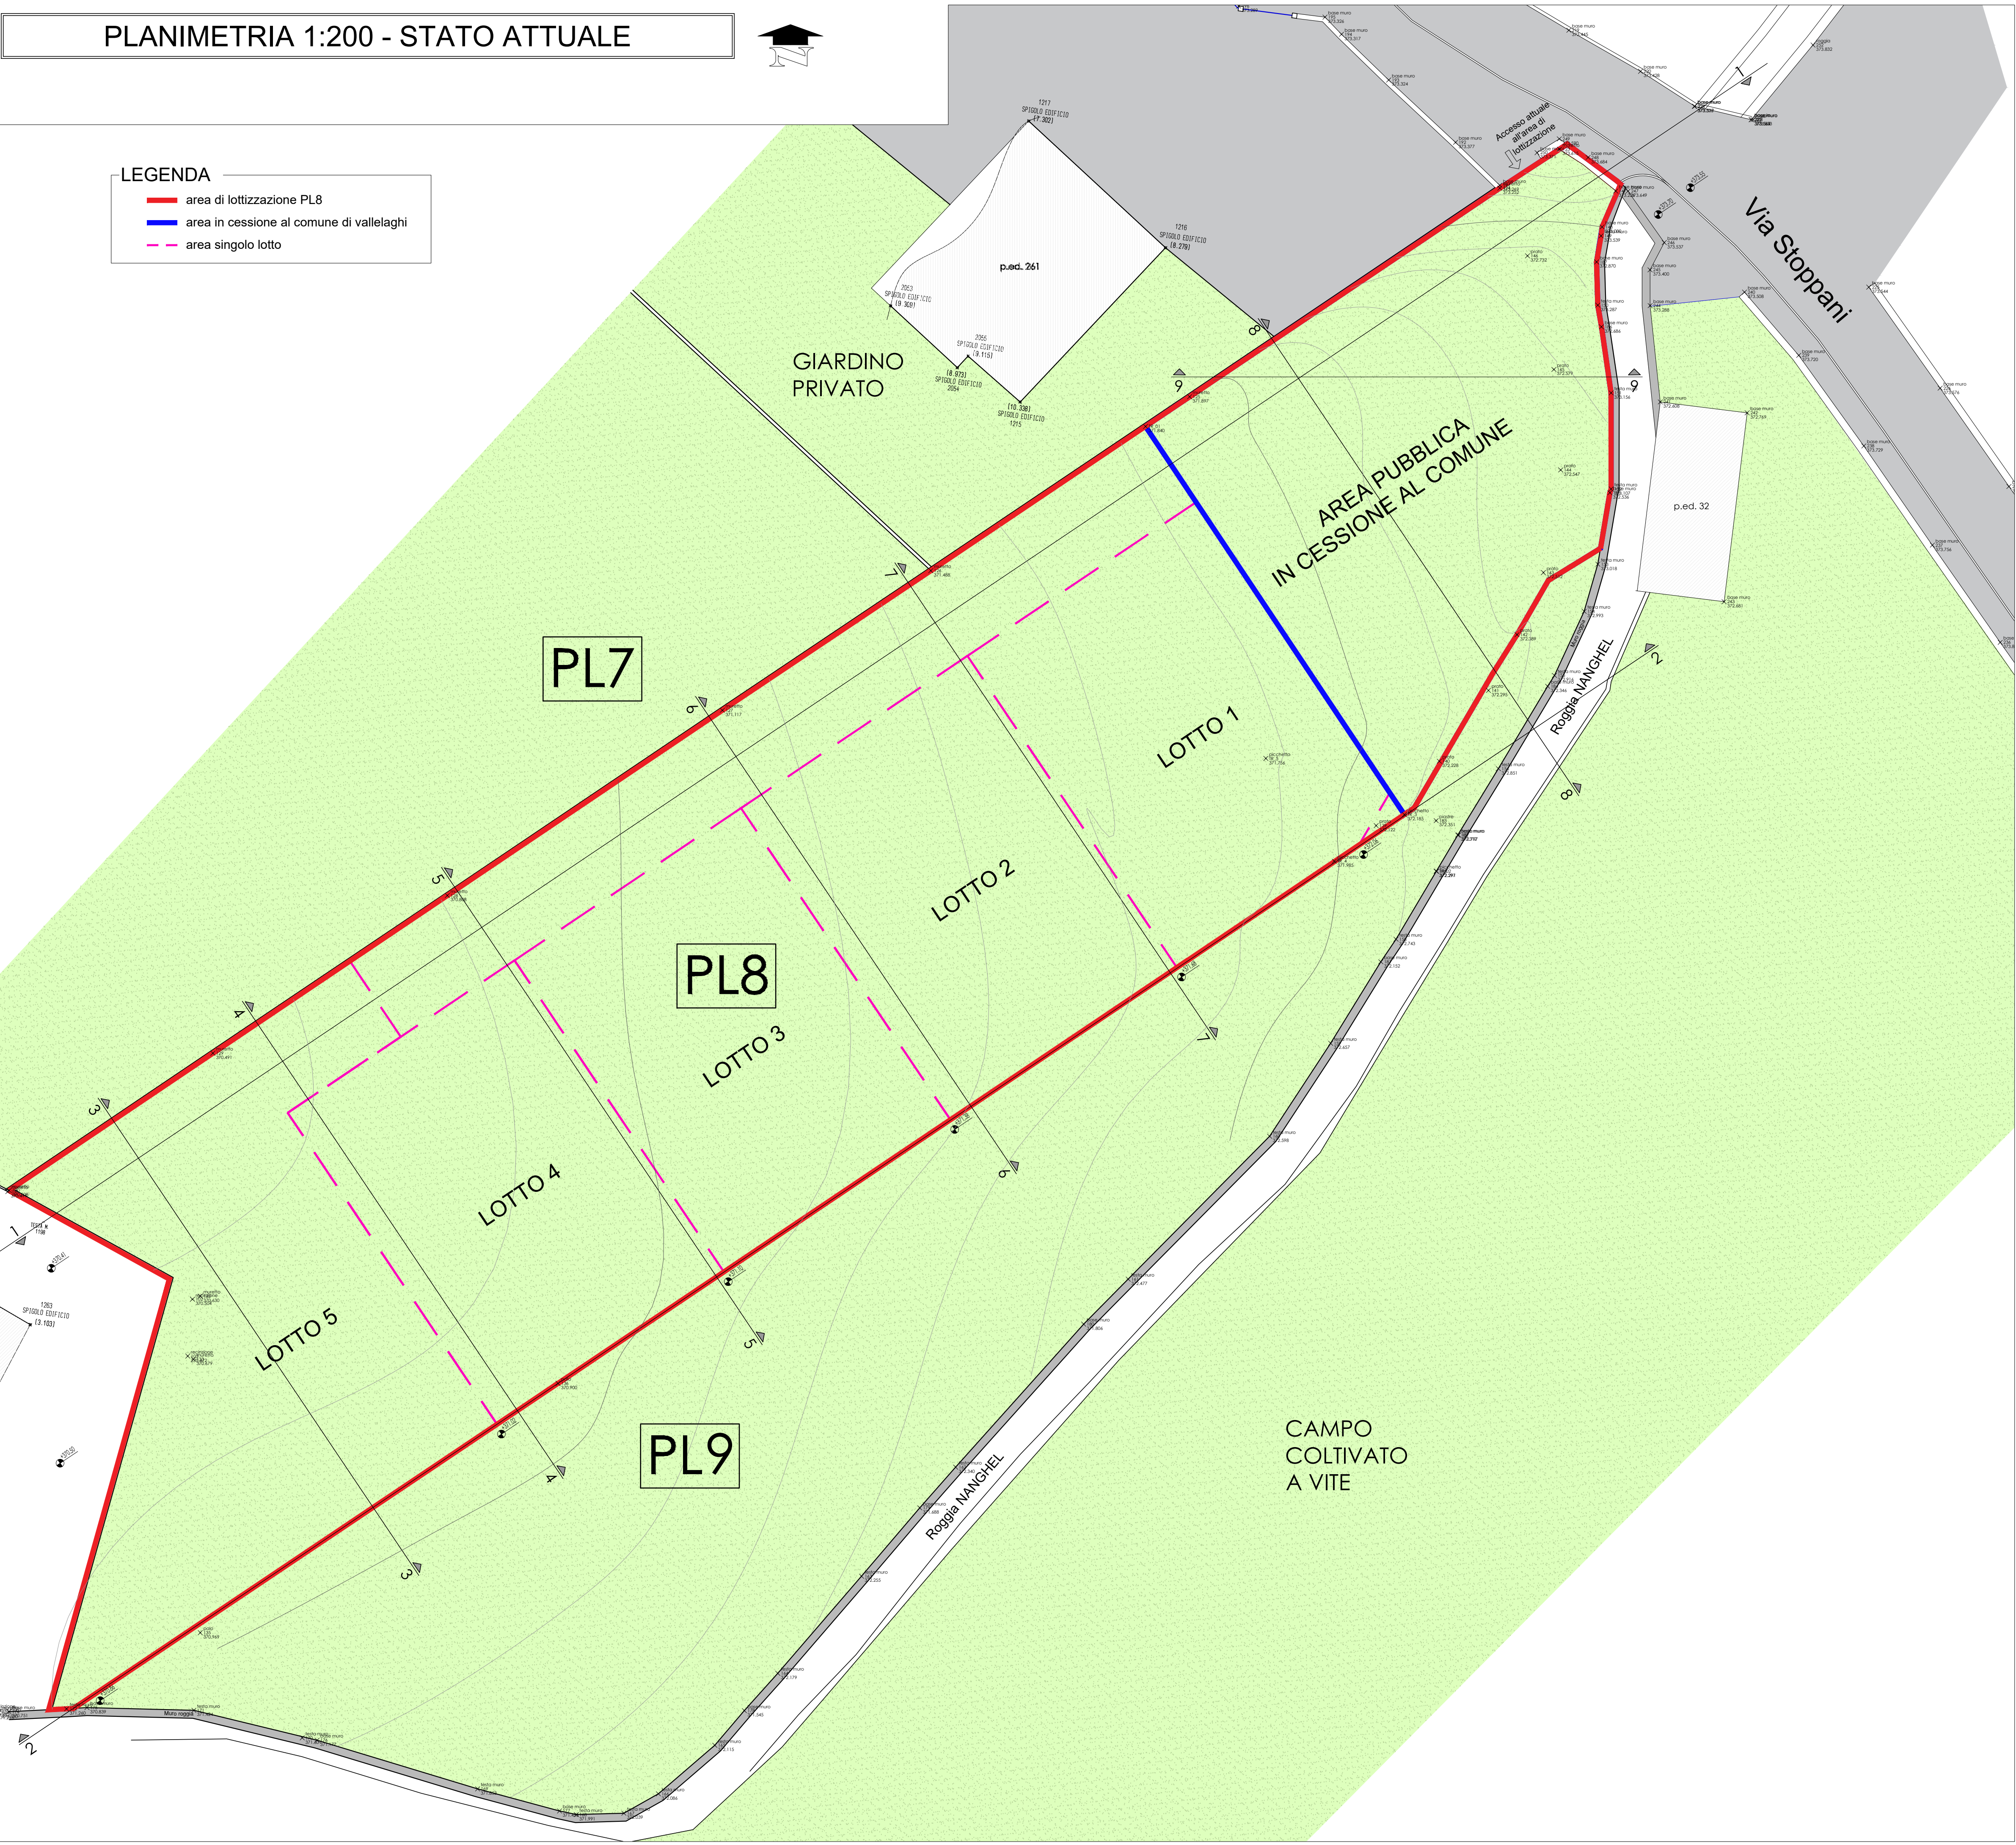

MATTEO SOMMADOSSI
ANGELA ZAMPEDRI
LUISA PEDRINI

STUDIO
TECNICO
ASSOCIATO

INGEGNERI
Via Castin n°22
38056 Faveggia di Vallelaghi

tel/fax 0461340075

TIMBRO

PROGETTO

PIANO DI LOTTIZZAZIONE
PL8
pp. ff. 221/1/2/5/6/7 -
222/1/2 C.C. Vezzano

COMMITTENTE

Natural Living s.r.l.
Sig.ra Chemelli Liliana

DATA Febbraio 2019

SCALA 1:200

OGGETTO
STATO ATTUALE:
PLANIMETRIA

N°

2