



PROVINCIA AUTONOMA DI TRENTO

COMUNE DI VEZZANO



PIANO REGOLATORE GENERALE

conservazione e valorizzazione
del patrimonio edilizio montano

TAVOLA:

D

DATA:

MAGGIO 2011

SCALA:

VARIE

OGGETTO:

VARIANTE P.R.G.
COMUNE DI VEZZANO

MANUALE TIPOLOGICO D'INTERVENTO

prima adozione
delibera Consiglio comunale n. 32 del 19/07/2011

seconda adozione
delibera Consiglio comunale n. 5 del 26/03/2013

approvazione
delibera Giunta provinciale n. 2468 del 29/11/2013

PROGETTAZIONI DI ARCHITETTURA

ARCHITETTO
GIOVANNI FACCHINELLI

Via Caneppele, 20/3 38121 Trento
Cell. 335/6060525
email: facchinelli.giovanni@libero.it

MANUALE TIPOLOGICO D'INTERVENTO
PER LA CONSERVAZIONE E LA VALORIZZAZIONE
DEL PATRIMONIO EDILIZIO MONTANO

INDICE

CLASSIFICAZIONE TIPOLOGIE PATRIMONIO EDILIZIO MONTANO

TIPOLOGIA A - EDIFICIO ORIGINALE

 Tipologia A a1

 Tipologia A a2

TIPOLOGIA B - EDIFICIO DI RECENTE EDIFICAZIONE RICOSTRUITO CON RICHIAMI ALLA TRADIZIONE MONTANA

 Tipologia B a1

 Tipologia B a2

TIPOLOGIA C - EDIFICIO DI RECENTE EDIFICAZIONE SENZA RICHIAMI ALLA TRADIZIONE MONTANA

 Tipologia C

TIPOLOGIA D -EDIFICI DA RECUPERARE

 Tipologia D a1

 Tipologia D a2

TIPOLOGIA E - RUDERI DA NON RECUPERARE

 Tipologia E

SCHEMI DI RIPRISTINO VOLUME PER EDIFICI DA RECUPERARE

TIPOLOGIA D a1

 Pianta tipo

 Sezioni tipo

 Prospetti tipo

TIPOLOGIA D a2

 Pianta tipo

 Sezioni tipo

 Prospetti tipo

PARTICOLARI COSTRUTTIVI DI INTERVENTO PER EDIFICI DA RECUPERARE ED EDIFICI ESISTENTI

RISANAMENTO MURI CONTROTERRA

COMIGNOLI

FINESTRE CON CONTORNI IN PIETRA O IN LEGNO

PORTA CON CONTORNI IN LEGNO

MURATURE

CLASSIFICAZIONE TIPOLOGIE
PATRIMONIO EDILIZIO MONTANO

TIPOLOGIA A EDIFICIO ORIGINALE

Appartengono tutti gli edifici che hanno mantenuto nel tempo la tipologia originaria dell'epoca di costruzione anche se nel corso degli anni hanno subito lievi interventi edilizi di manutenzione che ne hanno modificato in modo lieve le caratteristiche architettoniche. In merito alla loro specifica tipologia si suddividono a loro volta in due sottocategorie e nello specifico:

- a1 casa da monte con muratura portante perimetrale in pietra a vista e tetto in legno ad una falda parallela alla pendenza del terreno;
- a2 casa da monte con muraure portante perimetrale in pietra a vista e tetto in legno a due falde.



TIPOLOGIA A a1

Edifici montani tipici del Monte Gazza edificati ad alta quota (mediamente tra i 1500 e i 1700 metri s./m. realizzati con le caratteristiche adatte a resistere al vento ed ai notevoli carichi di neve. Sono formati da murature quasi sempre a forma rettangolare dalle dimensioni medie di 6.00 metri in larghezza e 4.80 metri in lunghezza e costruiti in origine in sassi del posto posati a secco. Sono sempre parzialmente incassati nel terreno. Le altezze all'imposta interna erano e sono mediamente di 2.65 metri nella parte più bassa, completamente fuori terra e di 3.90 metri nella parte incassata nel terreno. Il tetto è formato da una semplice orditura portante in legno con sovrastante copertura in lamiera in zinco o preverniciata. Il piano terra era normalmente formato da un unico locale a cui si accedeva tramite una porta posta in posizione laterale della parete verso valle e completamente fuori terra. All'interno talvolta era presente un soppalco in legno che serviva come fienile e anche per il riparo alle intemperie o per la notte.



TIPOLOGIA A a1



TIPOLOGIA A a2

Edifici montani con tetto a due falde, tranne quelli destinati a malghe ed esistenti sul Monte Gazza, normalmente ubicati a quote non troppo alte ed inseriti in tutto il territorio montano del Comune di Vezzano e nello specifico sia nella zona di Ranzo e Bael, sia lungo la Valle che scende da Ranzo a Toblino, sia infine sul territorio sovrastante il lago di Lagolo. Sono caratterizzati da essere formati da murature perimetrali in pietra locale a vista o intonacata con malta di calce. Il tetto è composto da struttura portante in legno con soprastante copertura in lamiera alle quote più alte mentre a quelle medio - basse è presente anche la copertura in laterizio (marsigliesi). Le dimensioni medie di queste case da monte, escluse le malghe che variano in base alle zone dove sono ubicate ed alla loro importanza, sono di 6.00 metri in larghezza e di 7.00 metri in lunghezza. L'altezza media all'imposta è di 3.50 metri mentre l'altezza media al colmo è di 5.20 metri.



TIPOLOGIA A a2



TIPOLOGIA B

EDIFICIO DI RECENTE EDIFICAZIONI RICOSTRUITO PARZIALMENTE CON RICHIAMI ALLA TRADIZIONE MONTANA

Sono compresi in questa classificazione tutti gli edifici ricostruiti in tempi recenti e che nella loro ricostruzione sono stati usati i richiami tipologici montani di riferimento come classificati nella Tipologia A (edifici originali) e nello specifico nelle sottocategorie a1 ed a2. Le dimensioni delle murature perimetrali, le altezze d'imposta e di colmo rispettano quelle previste per la categoria originaria. La metodologia usata per la ricostruzione sia come inserimento nel terreno circostante, sia come utilizzo dei materiali di costruzione che per la scelta delle dimensioni delle nuove forature hanno rispettato, anche se con un certo limite, le tradizioni montane tipiche locali.



TIPOLOGIA B a1



TIPOLOGIA B a2




TIPOLOGIA C
EDIFICIO DI RECENTE EDIFICAZIONE SENZA RICHIAMI ALLA TRADIZIONE MONTANA

Sono compresi gli edifici realizzati come una nuova edificazione o ricostruiti su un precedente rudere e adibiti a manufatto di servizio o abitazione stagionale. Non presentano i caratteri tipologici formali architettonici della tradizionale casa da monte.



TIPOLOGIA C

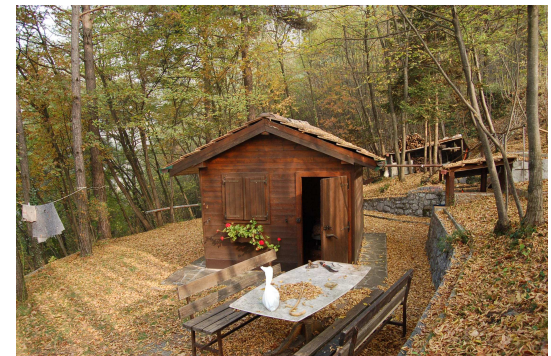

TIPOLOGIA D EDIFICI DA RECUPERARE

Rientrano in questa tipologia le unità edilizie accatastate ma demolite o crollate per eventi naturali di cui è individuabile la presenza, tramite la evidente consistenza delle murature perimetrali e soprattutto la loro collocazione risulta essere posta in prossimità di infrastrutture viarie. La loro tipologia originaria rientra in quella individuata come Tipologia A e più specificatamente nelle rispettive sottocategorie a1 e a2. Gli interventi di ripristino edilizio qualora non del tutto definibili in loco per la poca consistenza degli elementi perimetrali e per le altezze non rilevabili saranno progettati seguendo le indicazioni tipologiche, tecniche e volumetriche indicate nel Manuale tipologico d'intervento e nelle N.A..



TIPOLOGIA D a1



TIPOLOGIA D a2



TIPOLOGIA E RUDERI DA NON RECUPERARE

Unità edilizia demolita o crollata per eventi naturali, posizionata in contesti naturali integri lontani da qualsiasi infrastruttura viaria di accesso all'area o al singolo fabbricato, quindi il recupero edilizio comporterebbe notevoli modifiche al sito circostante con un conseguente impatto paesaggistico ambientale rilevante.




TIPOLOGIA E




SCHEMI DI RIPRISTINO
PER EDIFICI DA RECUPERARE

TIPOLOGIA D a1


PIANTA TIPO
Scala 1:100

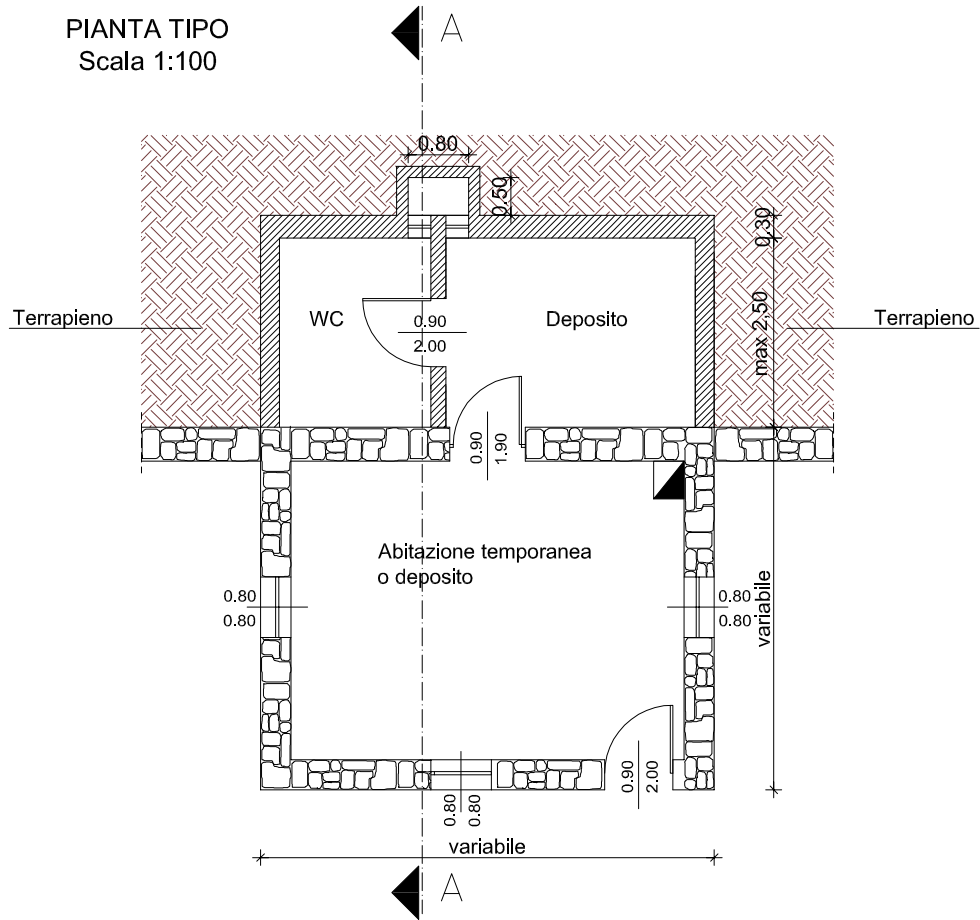

PROSPETTO TIPO
Scala 1:100

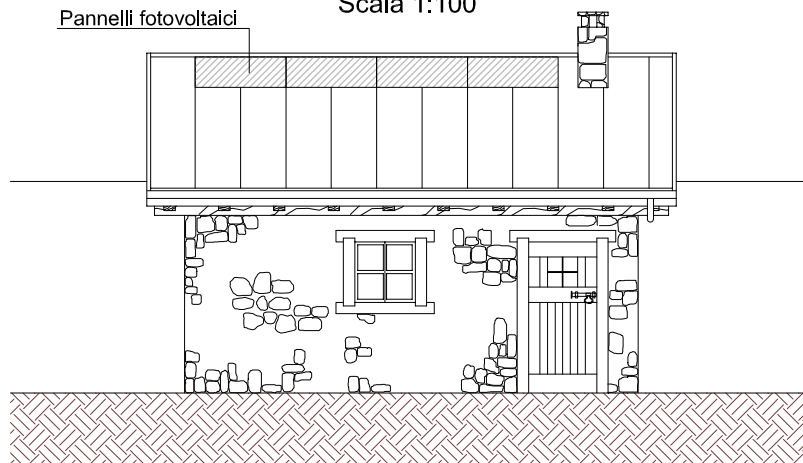


SEZIONE TIPO
Scala 1:100

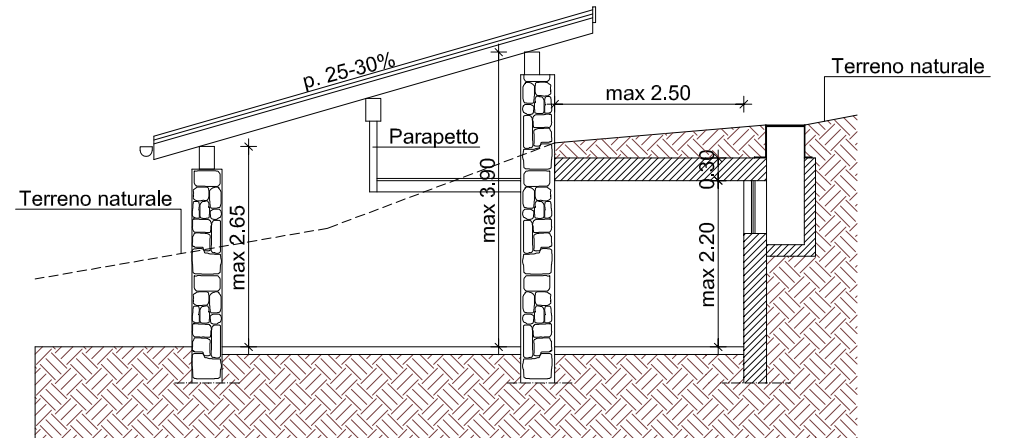


PROSPETTO TIPO
Scala 1:100

- 1) Copertura in lamiera preverniciata
- 2) Orditura portante tetto in legno
- 3) Muratura portante in pietra locale a secco o fintosecco
- 4) Serramenti in legno
- 5) Contorni fori in legno o in pietra locale

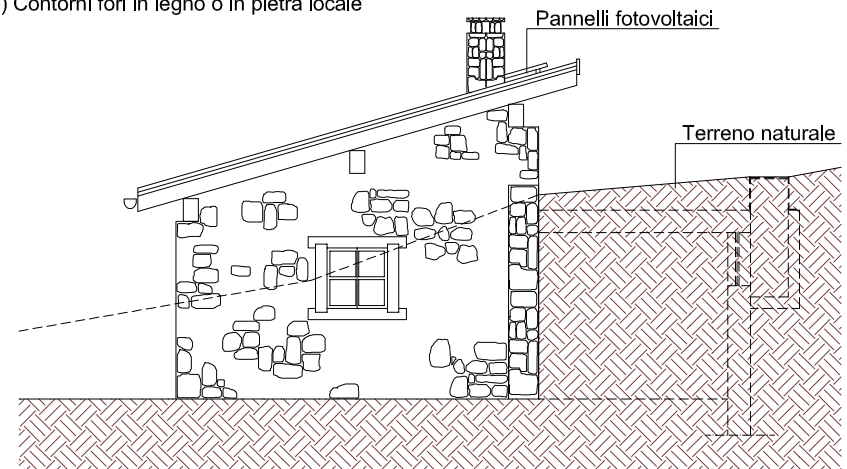


PIANTA TIPO
Scala 1:100

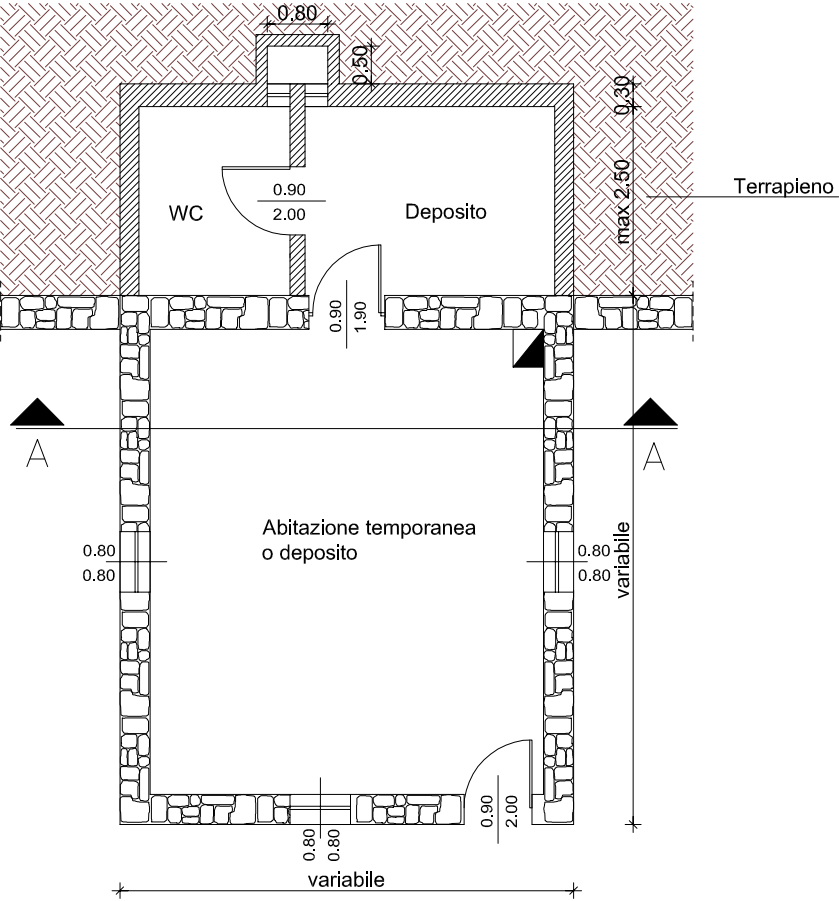

TIPOLOGIA D a2



SEZIONE TIPO
Scala 1:100

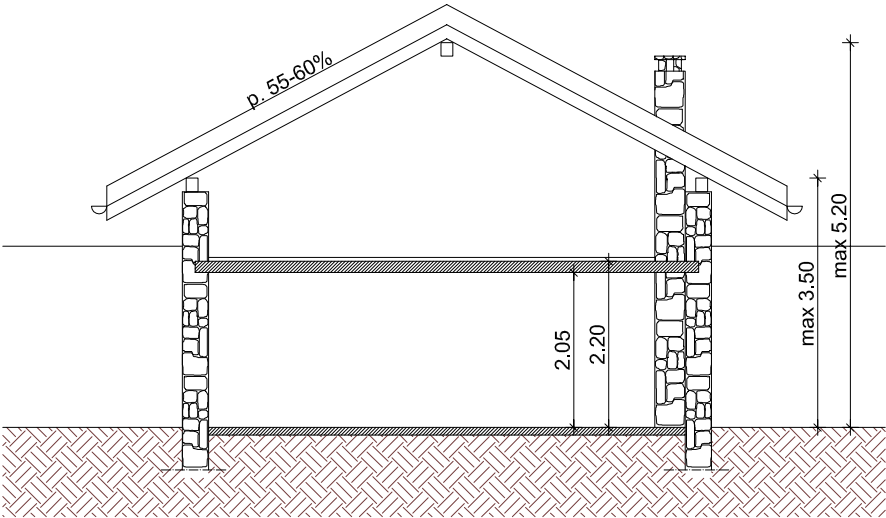

PROSPETTO TIPO
SCALA 1:100

- 1) Copertura in lamiera preverniciata
- 2) Orditura portante tetto in legno
- 3) Muratura portante in pietra locale a secco o fintosecco
- 4) Serramenti in legno
- 5) Contorni fori in legno o in pietra locale


PROSPETTO TIPO
SCALA 1:100

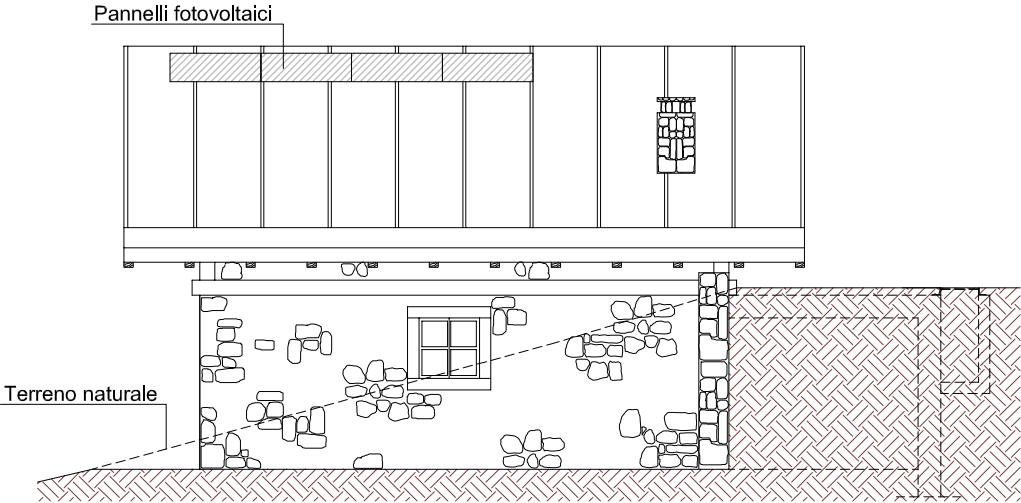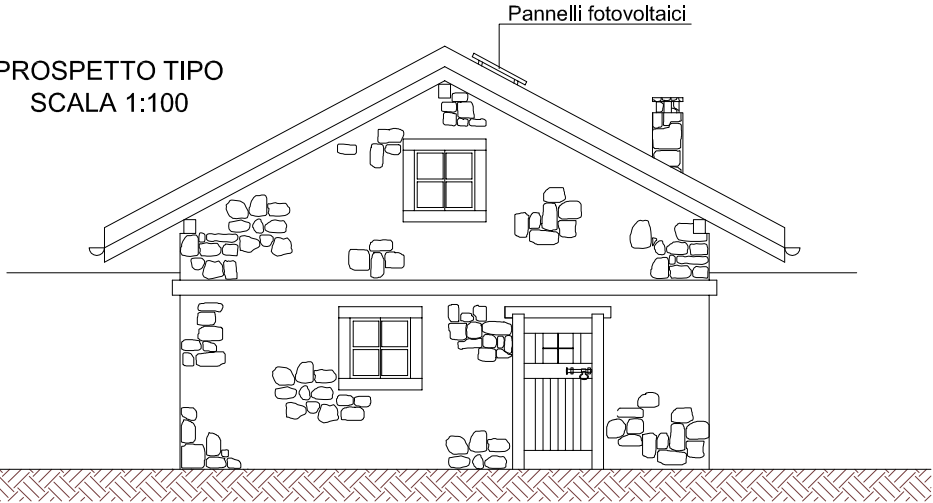


PARTICOLARI COSTRUTTIVI DI INTERVENTO
PER EDIFICI DA RECUPERARE ED EDIFICI ESISTENTI

RISANAMENTO MURI CONTROTERRA

SCHEMA SEZIONE
Scala 1:100

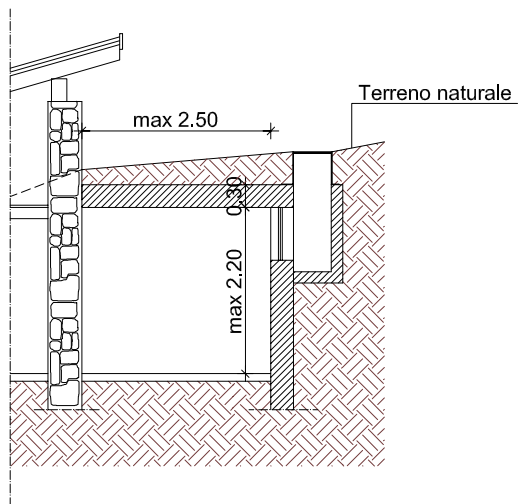


PARTICOLARE BOCCA DI LUPO
Scala 1:50

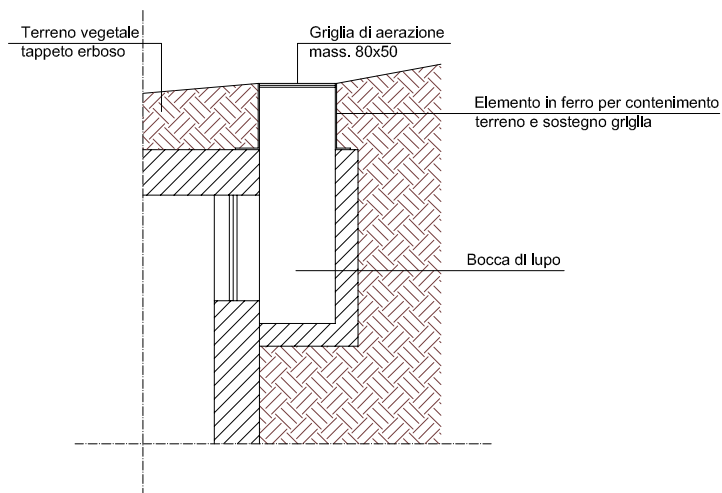


COMIGNOLI

PROSPETTO
Scala 1:100

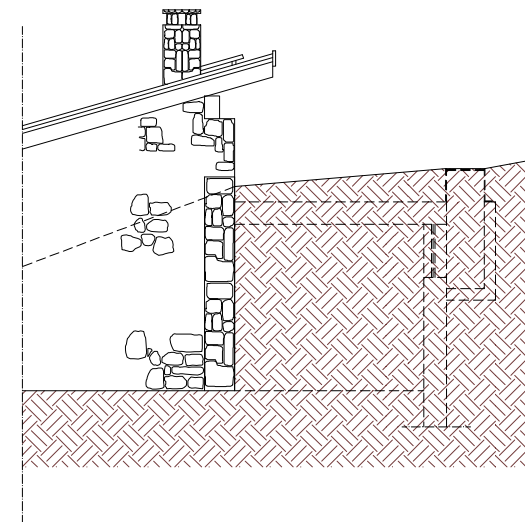


PARTICOLARE COMIGNOLO
Scala 1:50

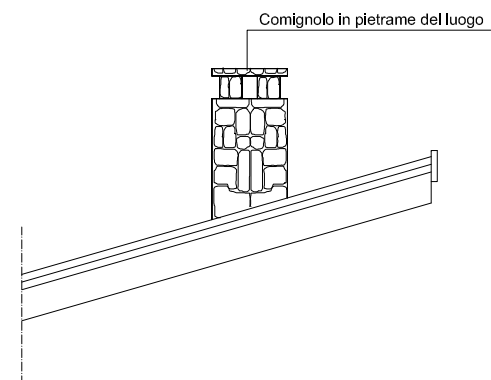


FINESTRE CON CONTORNI IN PIETRA O IN LEGNO

PARTICOLARE FINESTRA CON
CONTORNI IN PIETRA
Scala 1:50

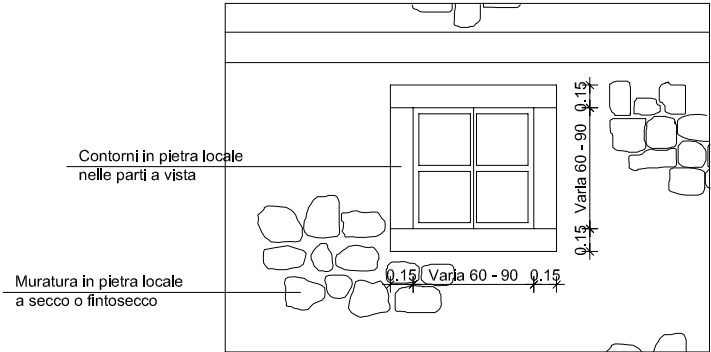


PARTICOLARE FINESTRA CON
CONTORNI IN LEGNO
Scala 1:50

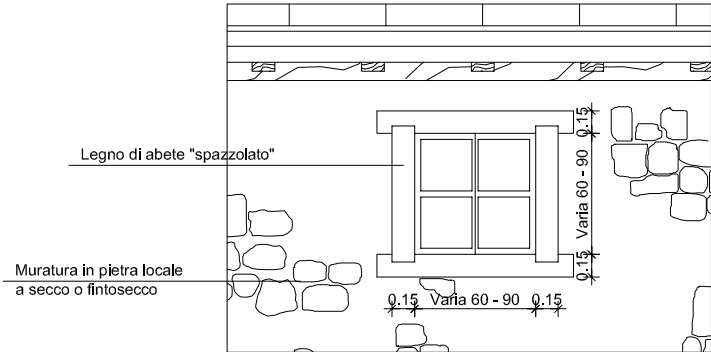

PORTA CON CONTORNI IN LEGNO

PARTICOLARE PORTA CON
CONTORNI IN LEGNO
SCALA 1:100

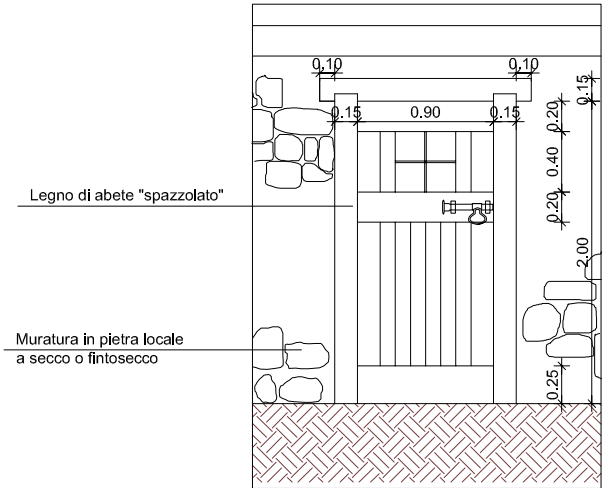

MURATURE



MURATURA IN PIETrame DEL LUOGO

" A SECCO "





MURATURA IN PIETrame DEL LUOGO
CON INTONACO RASO SASSO

